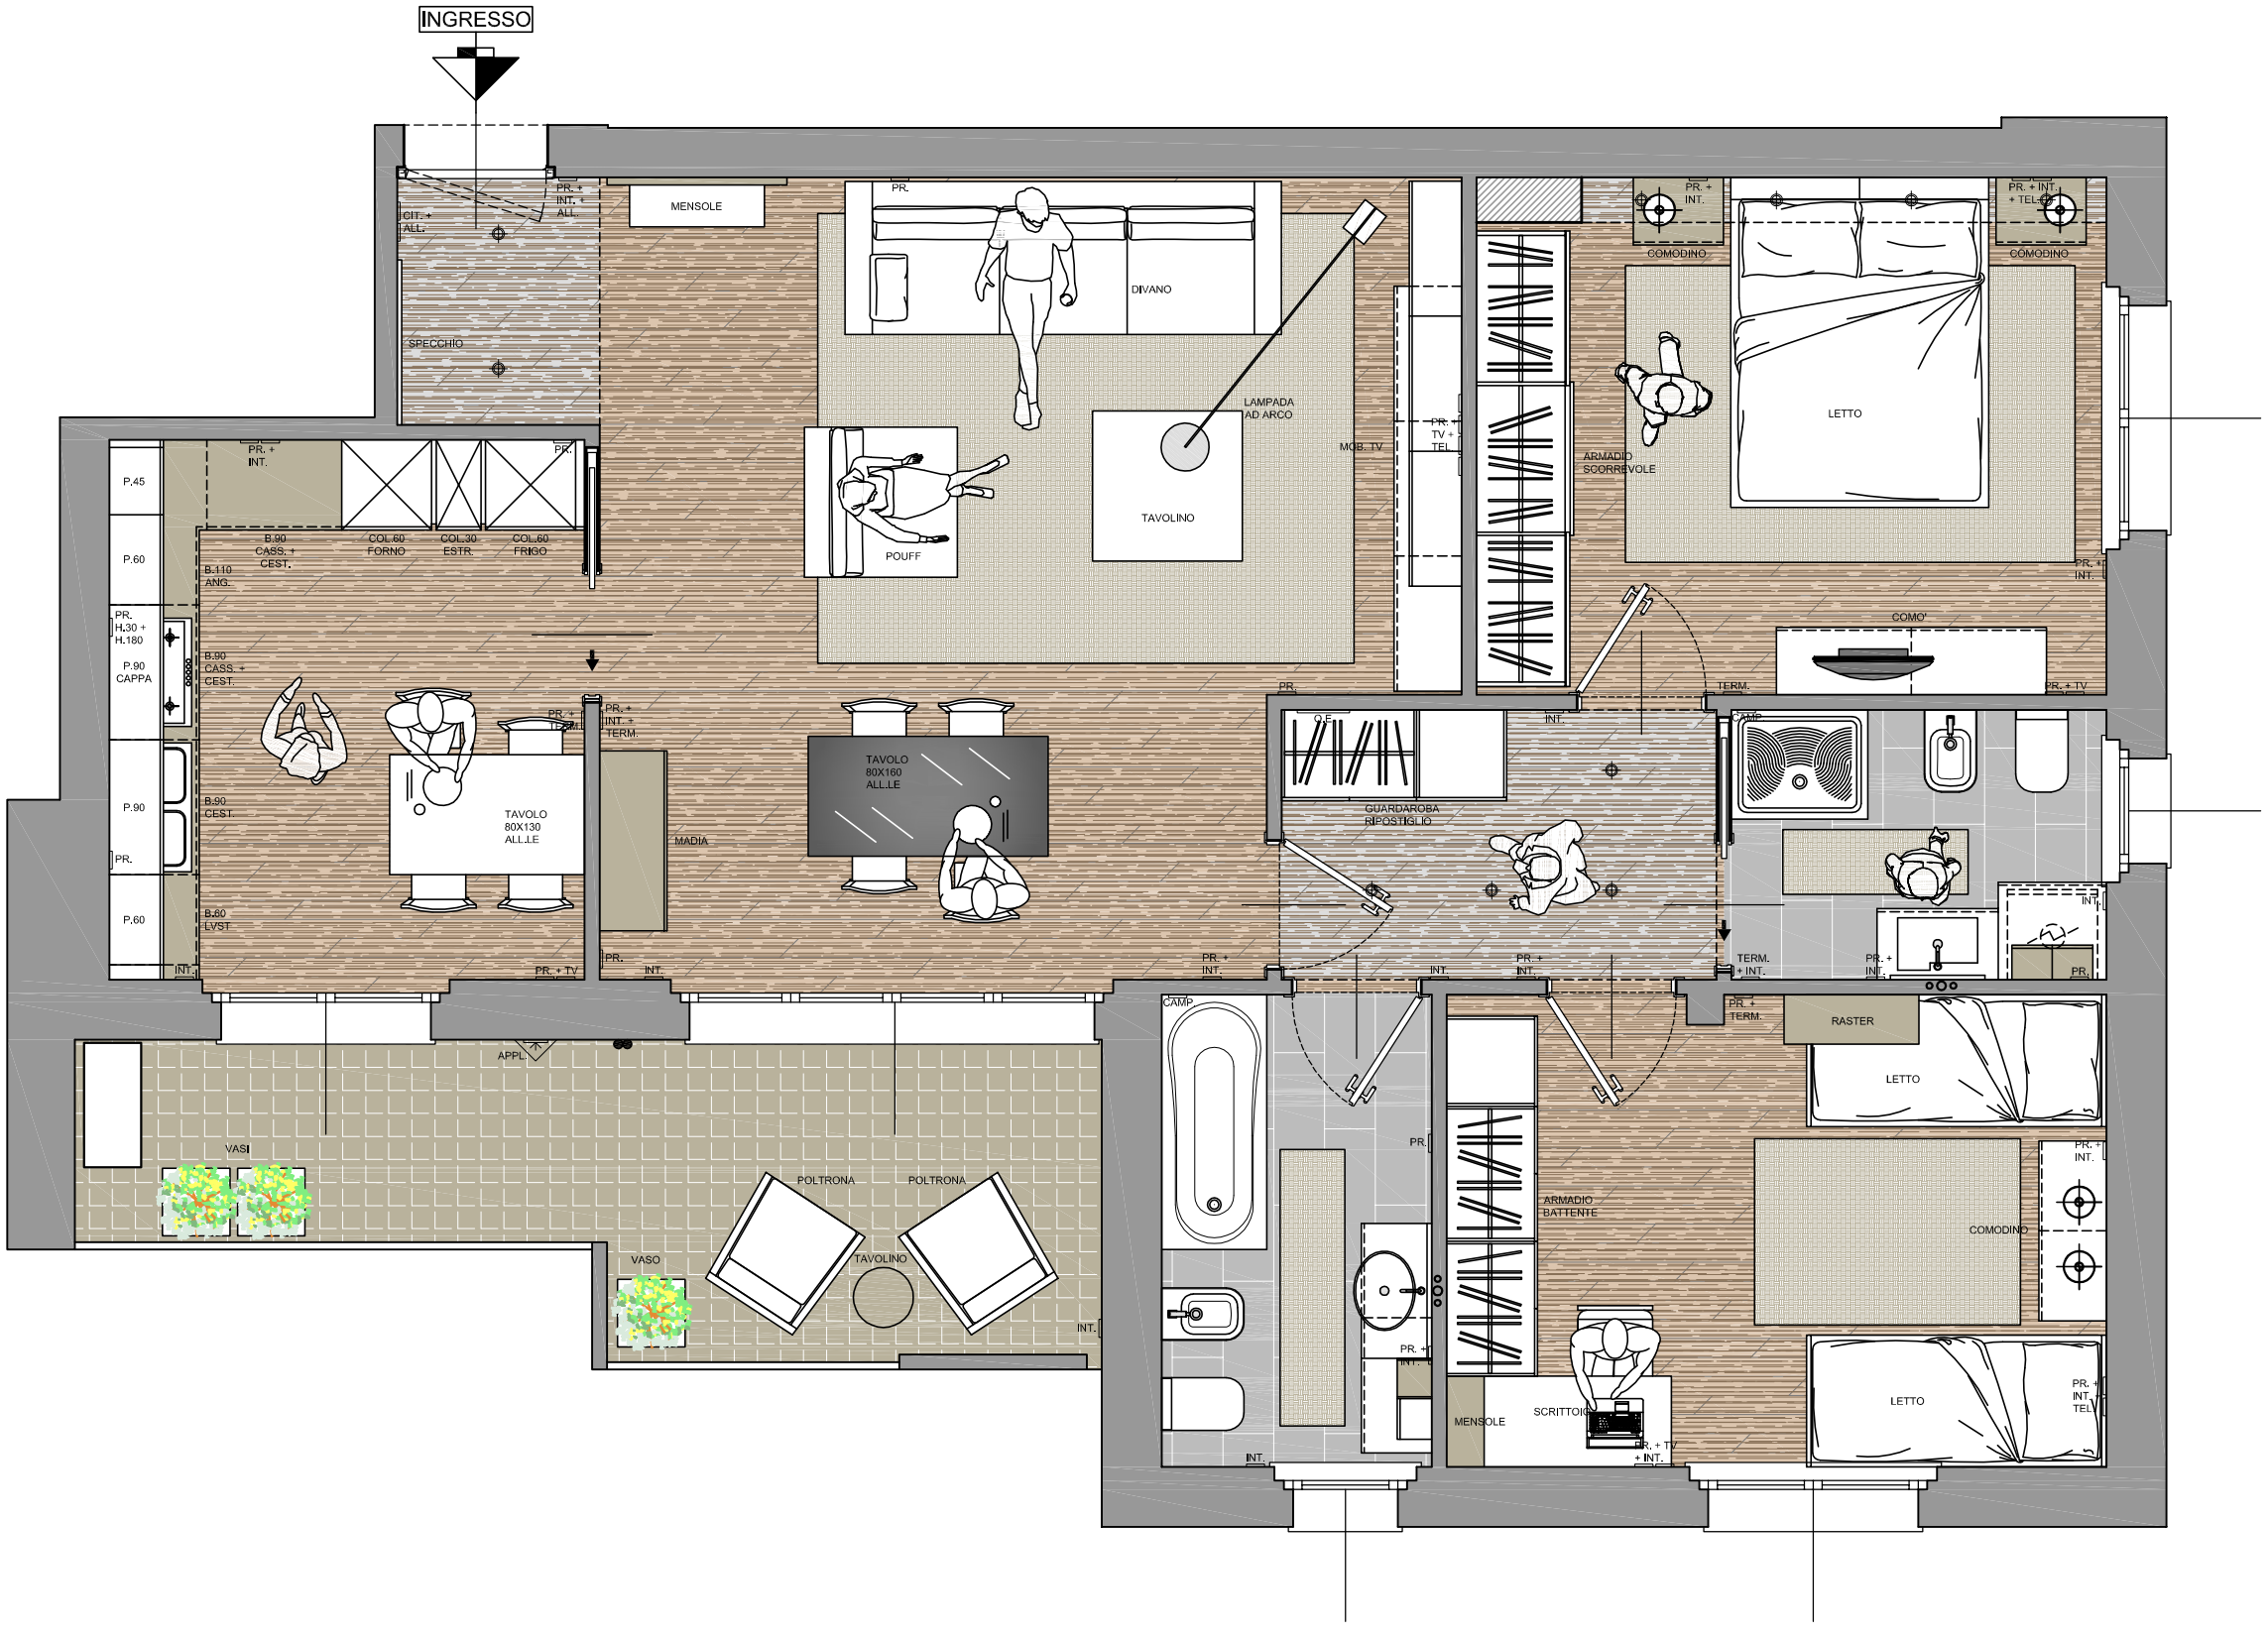

SCALA 1:50

CARINELLI & PIOLINI
STUDIO D'INGEGNERIA

GIARDINO S.R.L.
CORSO VENEZIA 10
20122 MILANO

NUOVA EDIFICAZIONE
LODI - VIA GILARDO DA LODI

APP. N. 7, 2° PIANO
TRE LOCALI, 111 MQ
ESEMPIO DI PERSONALIZZAZIONE

STUDIO CARINELLI E PIOLINI - PIAZZA VITTORIA 43/A, LODI - 0371 421237 - WWW.CARINELLIEPIOLINI.IT